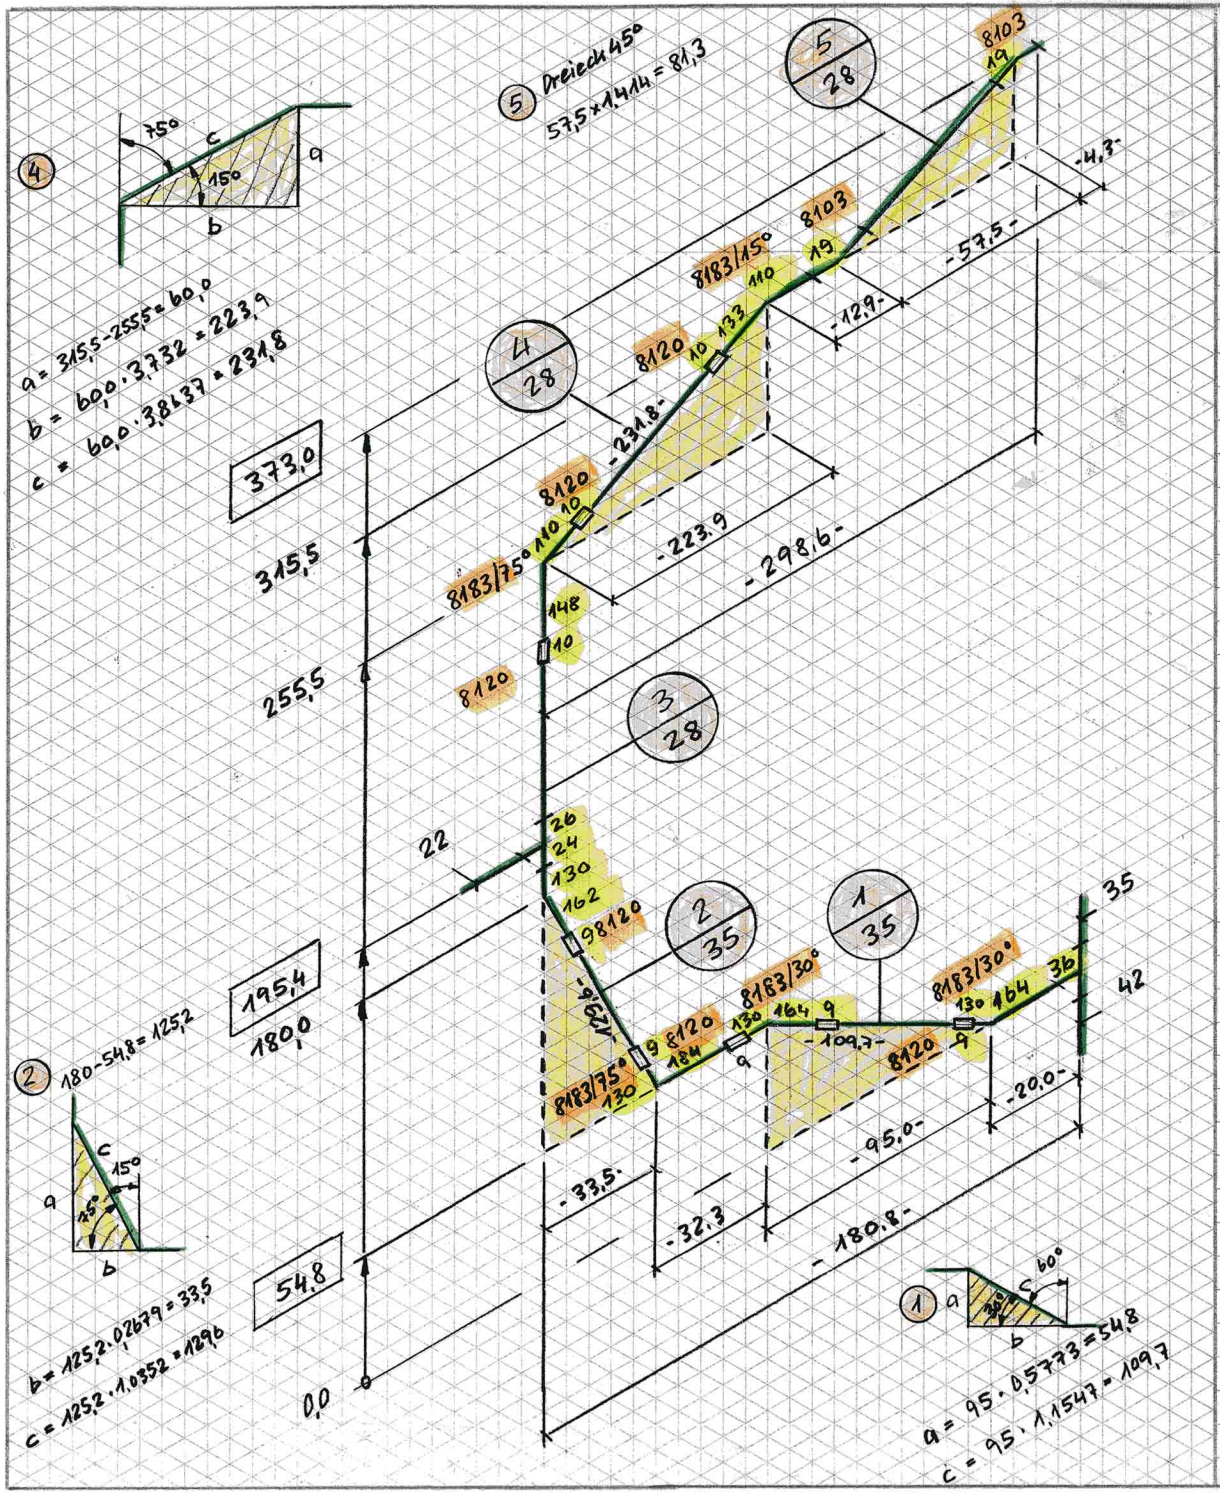

Gewerblich Industrielle Berufsschule Thun — Abteilung Haustechnik

Name / Vorname: H. RYTER — Klasse: — Note:

Objekt: Z-MASS-AUFGABE 9b OPTIPRESS — Datum:

Nr.	Stk.	Bezeichnung	Dim.	Mat.	Best. Nr.	Mass M-M cm	Abzug cm	Rohrl. cm	Kürz. cm
1	1	ROHR	35	CrNi	8180	109,7	13,0+0,9+0,9+16,4=31,2	78,5	
2			35			129,6	13,0+0,9+0,9+16,2 = 31,0	98,6	
3			28			60,1	2,6+1,0+14,8 = 18,4	41,7	
4			28			231,8	11,0+1,0+1,0+13,3=26,3	205,5	
5	1	ROHR	28	CrNi	8180	81,3	1,9+1,9= 3,8	77,5	

STÜCKLISTE

1	TEE	42/35/35	RG	8110
1	TEE	35/22/28		8110
2	BOGEN 45°	28		8103
5	MUFFEN	35		8120
3	MUFFEN	28	RG	8120
2	ROHRBOGEN 30°	35	CrNi	8183
1	ROHRBOGEN 75°	35		8183
1	ROHRBOGEN 15°	35		8183
1	ROHRBOGEN 75°	28		8183
1	ROHRBOGEN 15°	28	CrNi	8183