


Aufgaben:

- Erstellen des isometrischen Leitungsschemas (Rasterblatt 30° +GF+)
- Bestimmen der fehlenden Rohrlängen
- Erstellen des Materialauszugs

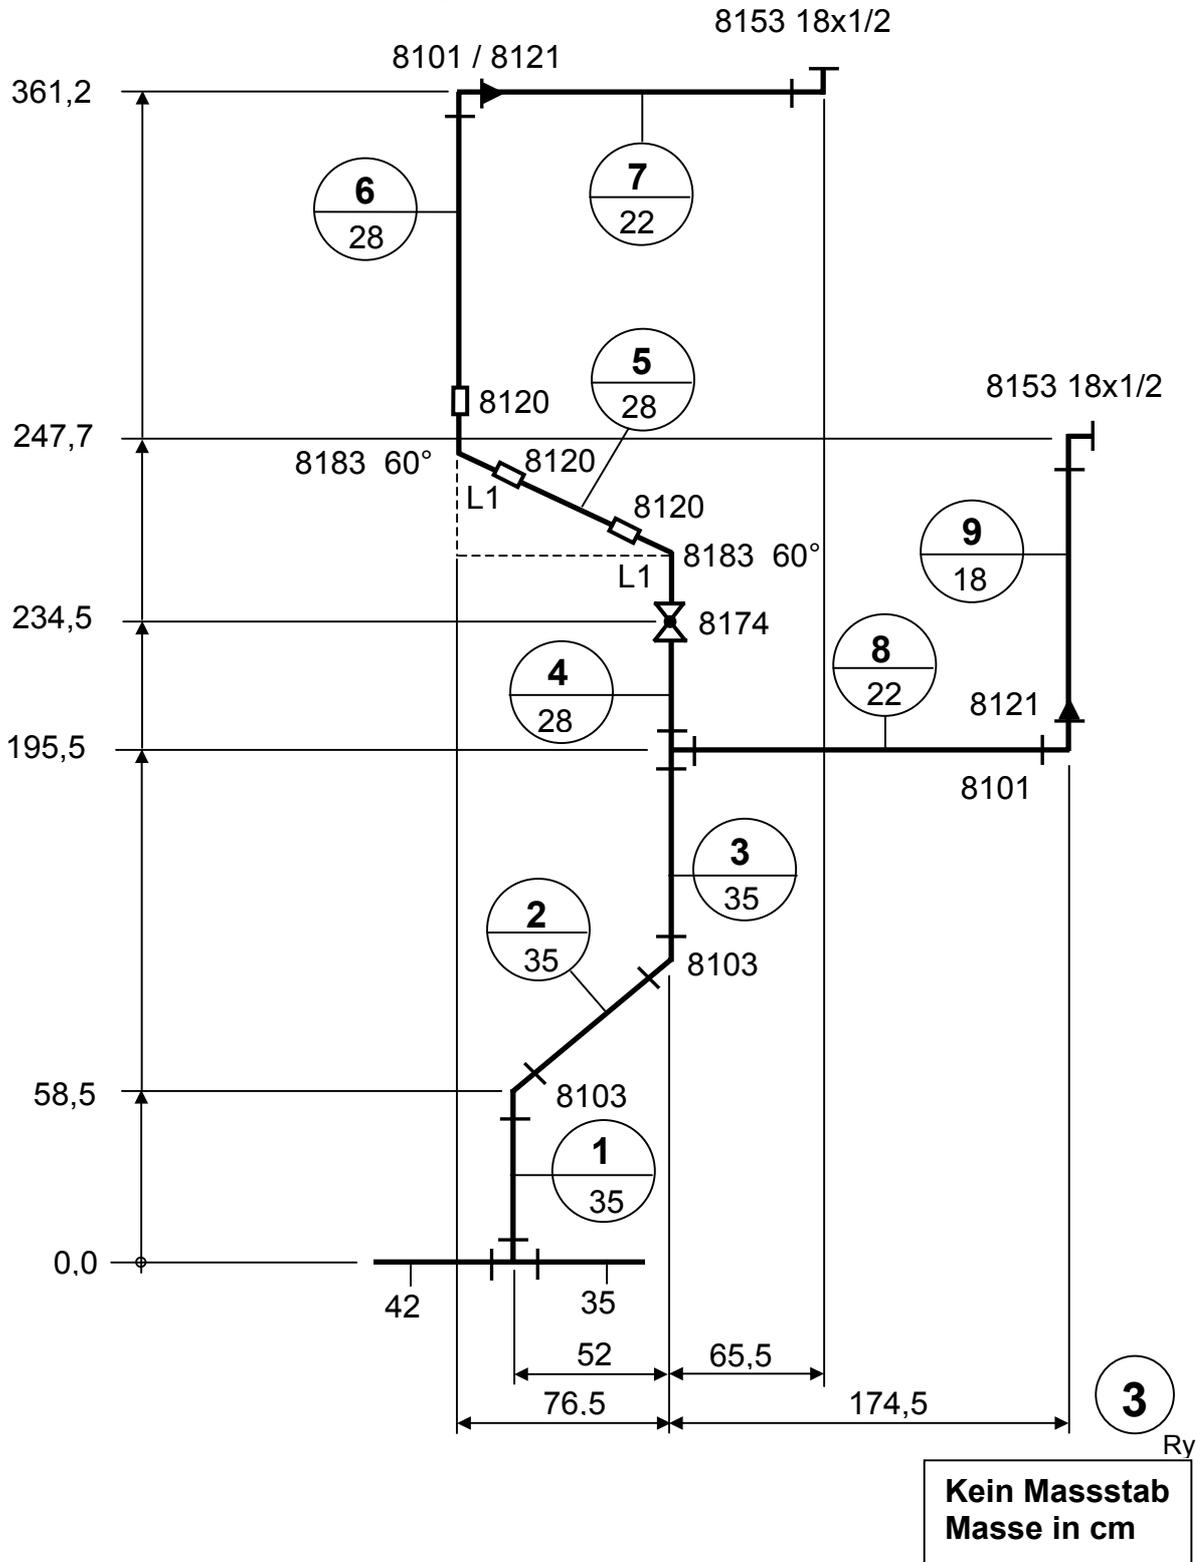

Kein Massstab
Masse in cm

Z-Mass-Aufgabe, Optipress
Gewerblich Industrielle Berufsschule Thun
Sanitärarmeutere

Datum: _____
Name: _____